




Městem se poklidně vine řeka a nad ní se vznášejí lesknoucí se stuha. Dlouhá a úzká stuha, plynoucí stejně jako řeka pod ní. A bílá labutí křídla ji společně nadnášejí. Lávka se odráží ve vodní hladině, zčeřená hladina se odráží v lesklém trupu lávky. Lidé přecházejí na druhý břeh a na vodě se houpají dvě labutě.



STANOVIŠTĚ 5—pohled z lodě




STANOVIŠTĚ 6—noční pohled

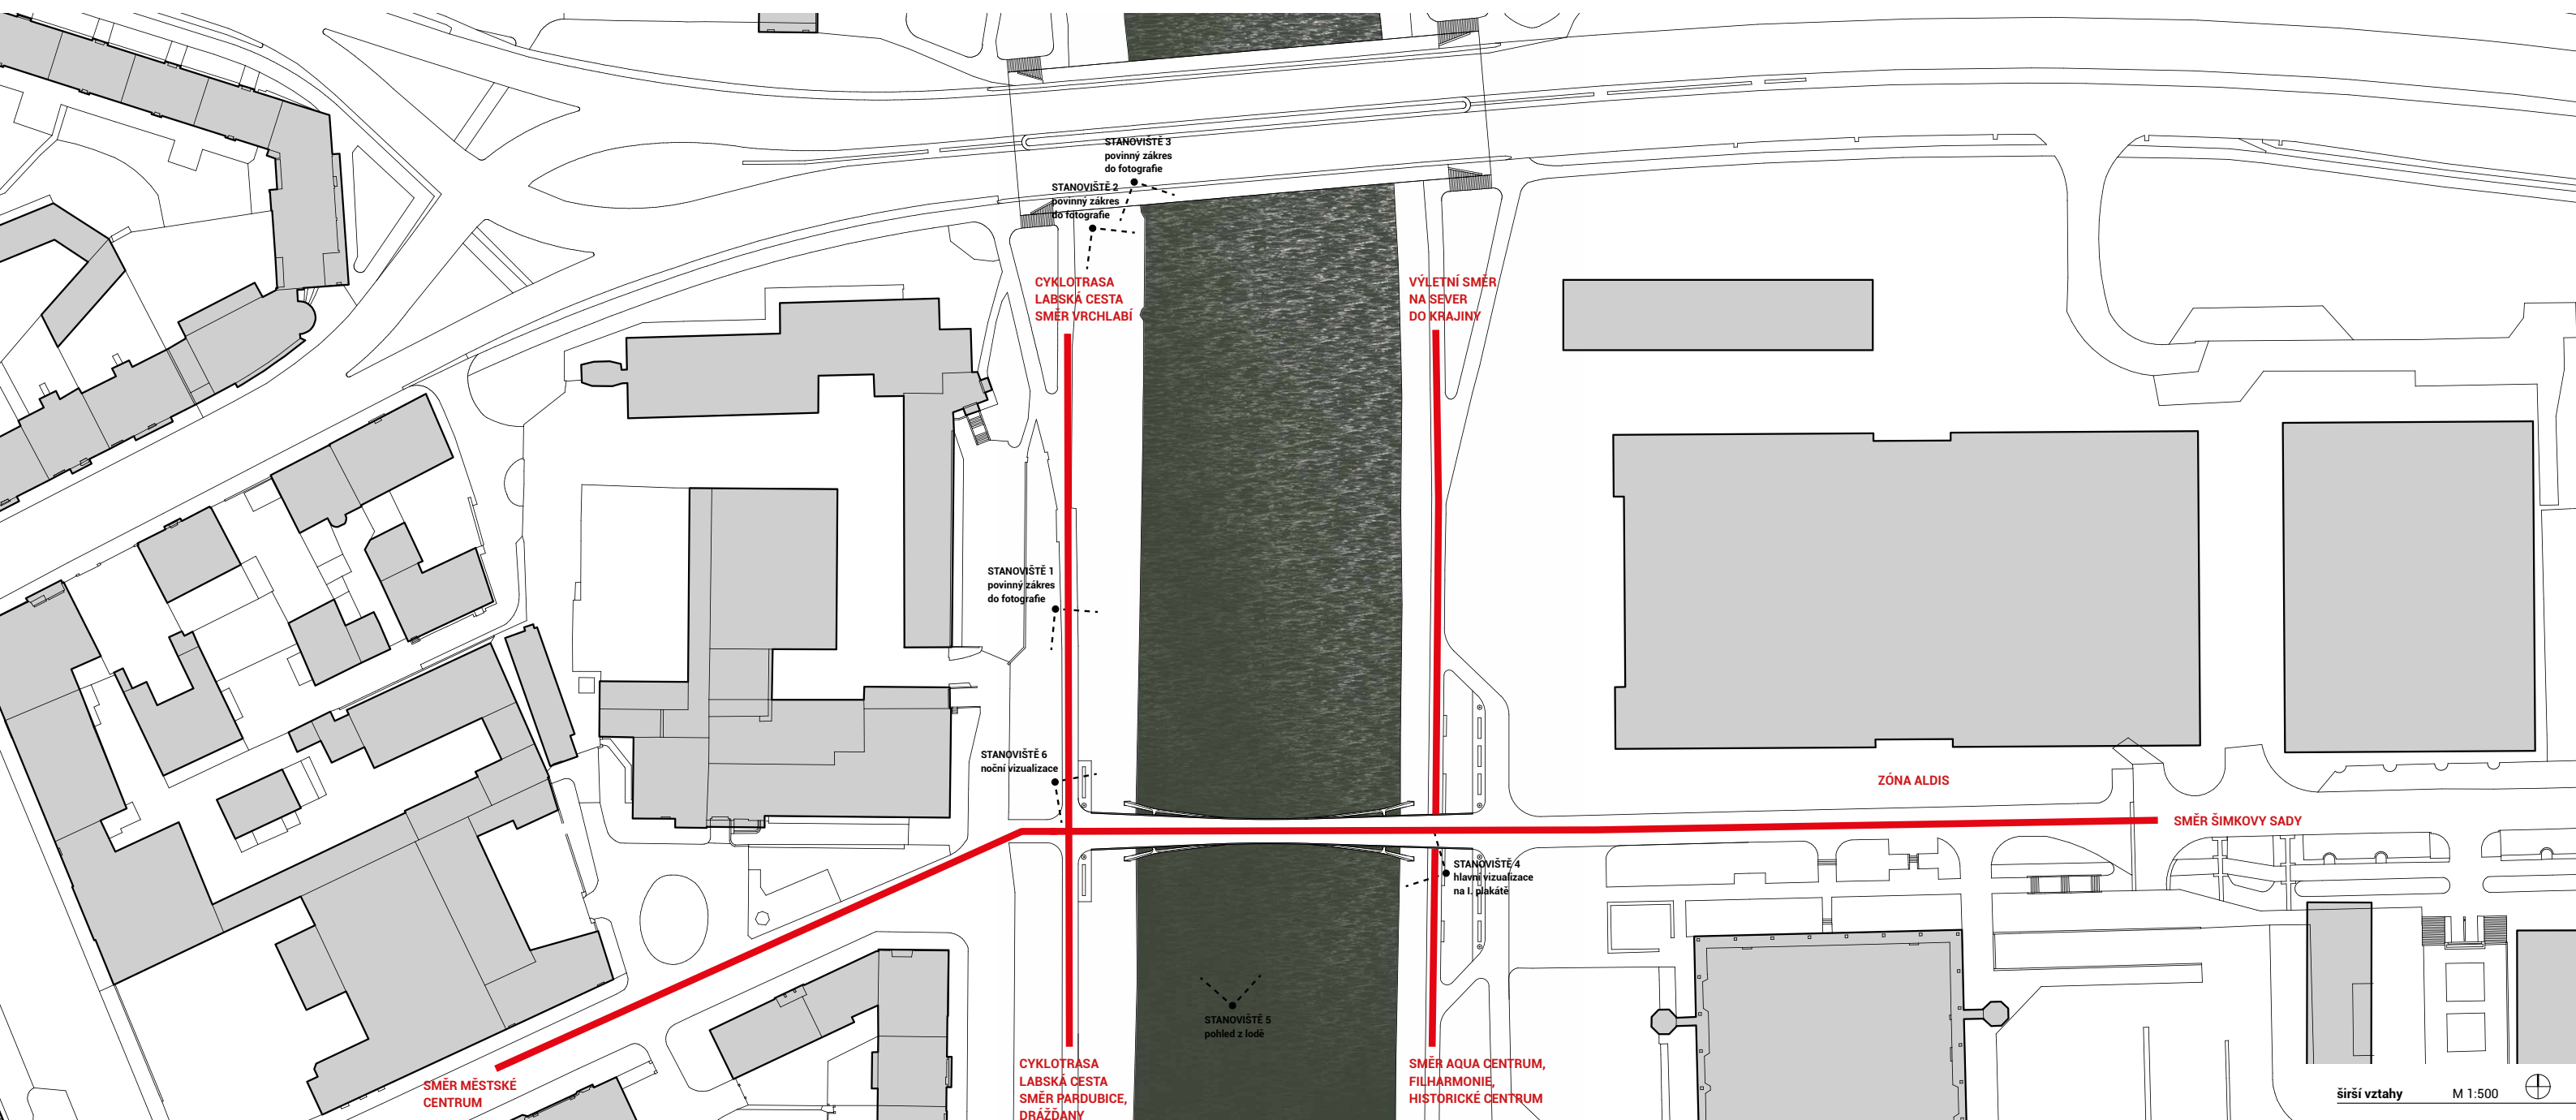

LÁVKA PŘES LABE V HRADCI KRÁLOVÉ




STANOVIŠTE 1—povinný zákres do fotografie

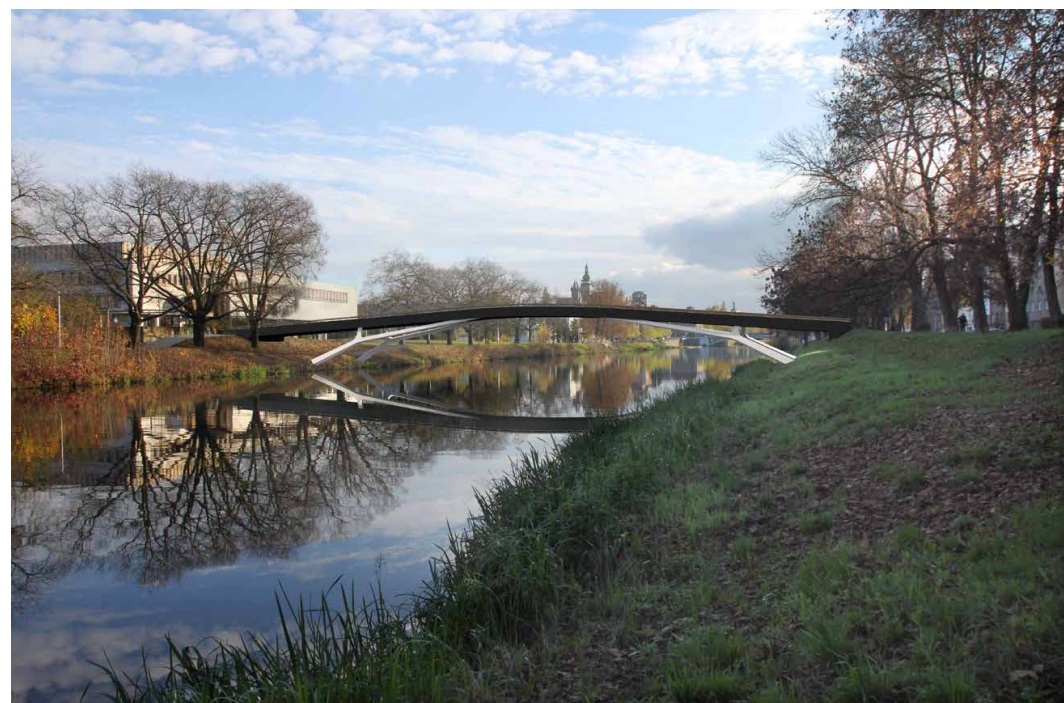

STANOVIŠTE 2—povinný zákres do fotografie



STANOVIŠTE 3—povinný zákres do fotografie

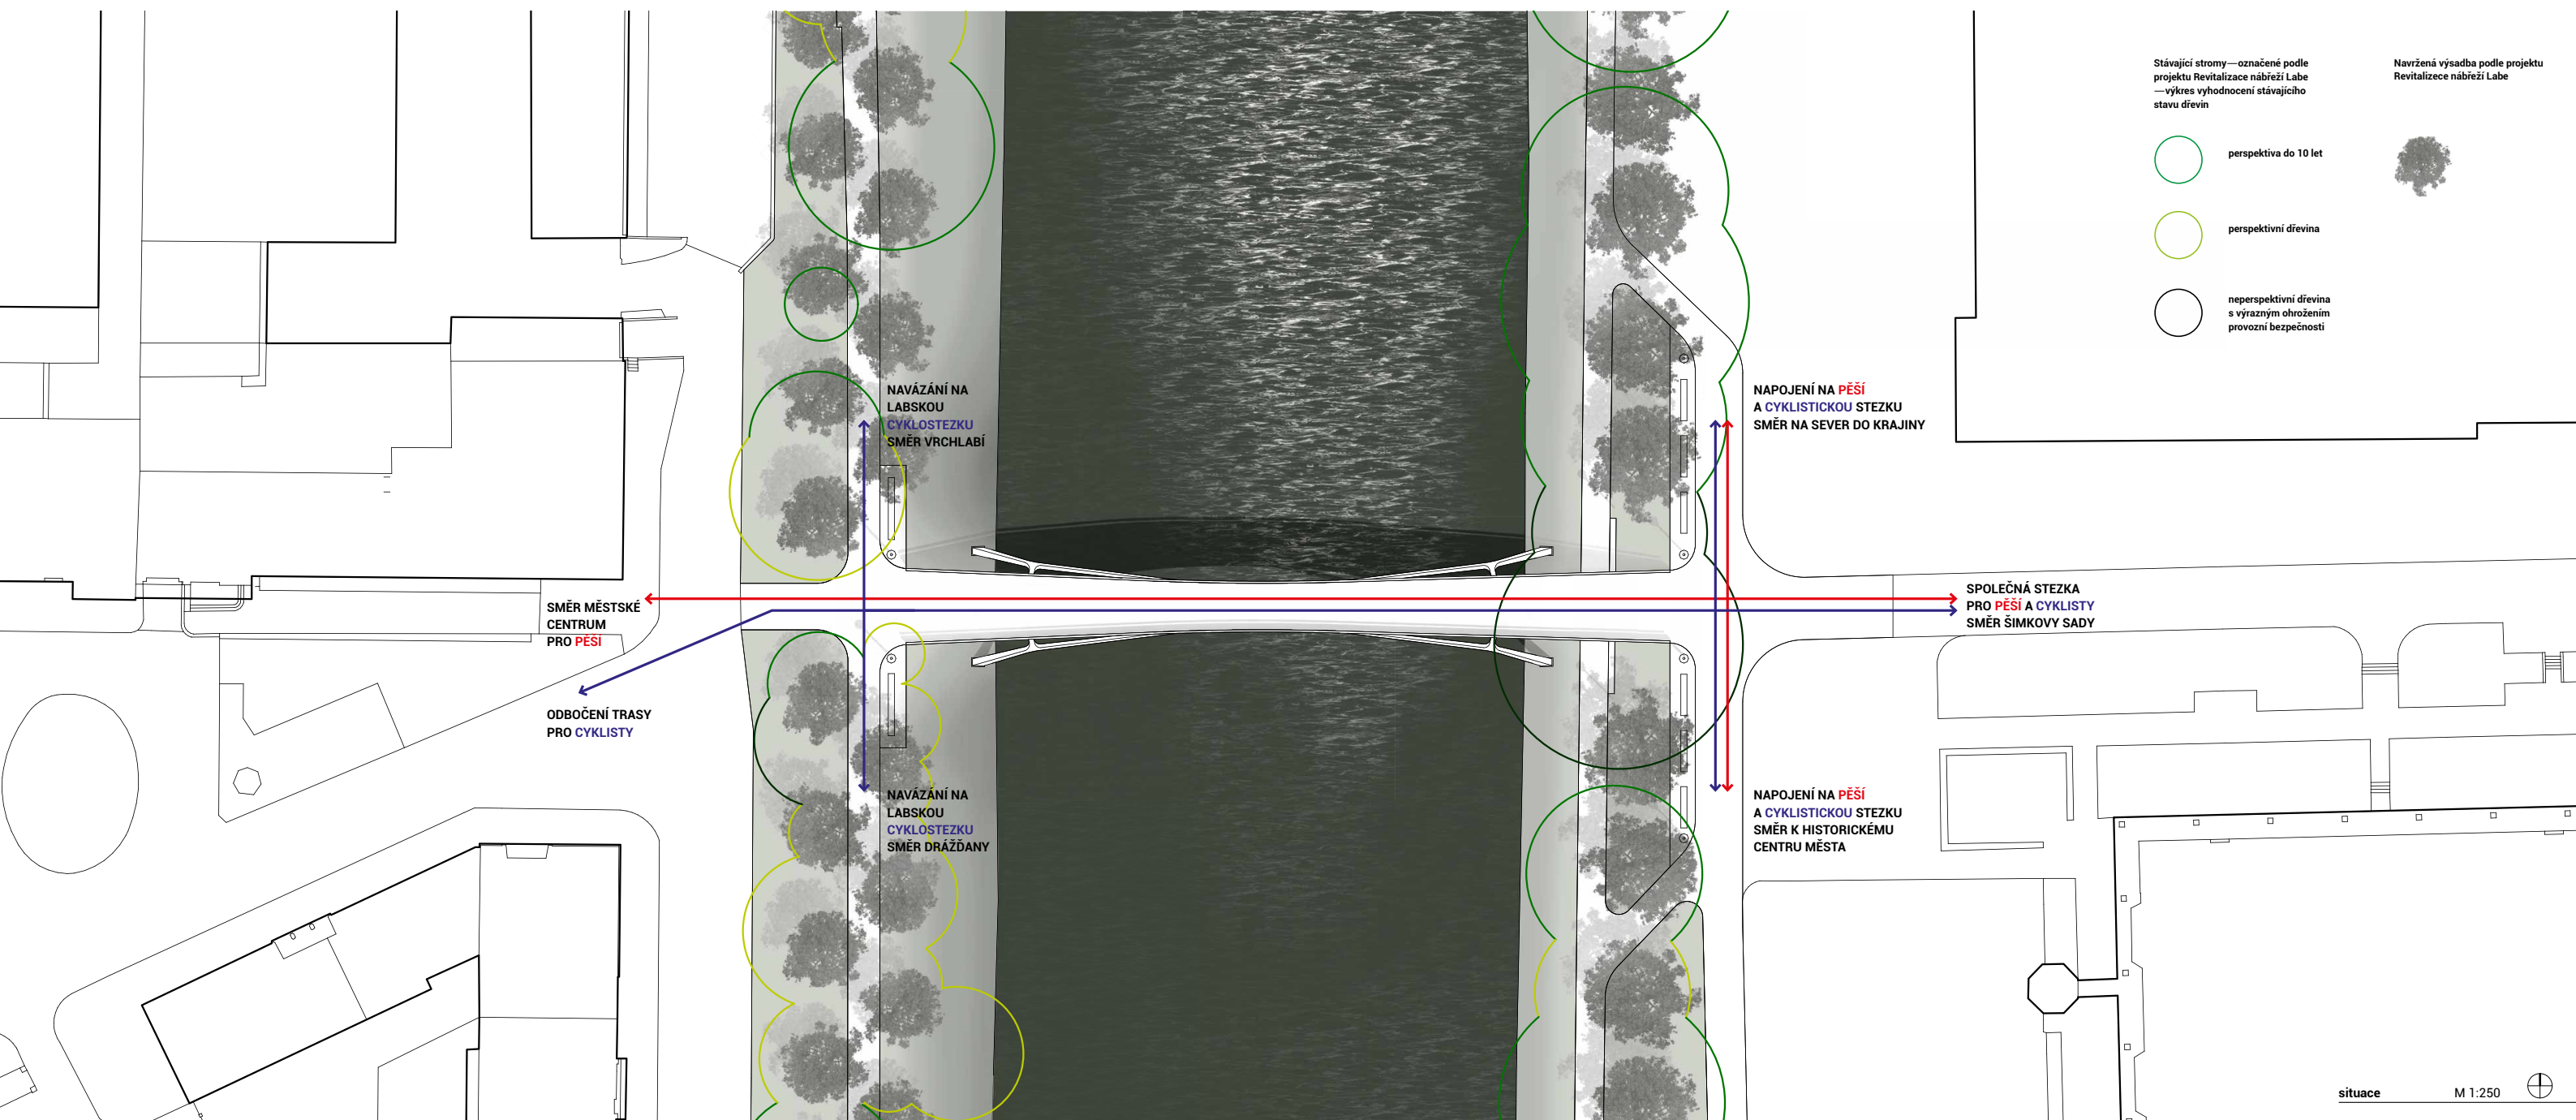

lavička

parková lavička se dá poskládat do nekonečné řady
materiál—ocelová nosná konstrukce, sedák z masivního dřeva


odpadkový koš


koš pro malé odpadky, který je možné nastavit barevným rozlišením pro tříděný odpad (1—4 koše na jedné stojce)
materiál—ocel krytá nástrikem vypalovacího laku

lampa veřejného osvětlení

lampa s moderním designem a s technologií LED osvětlení



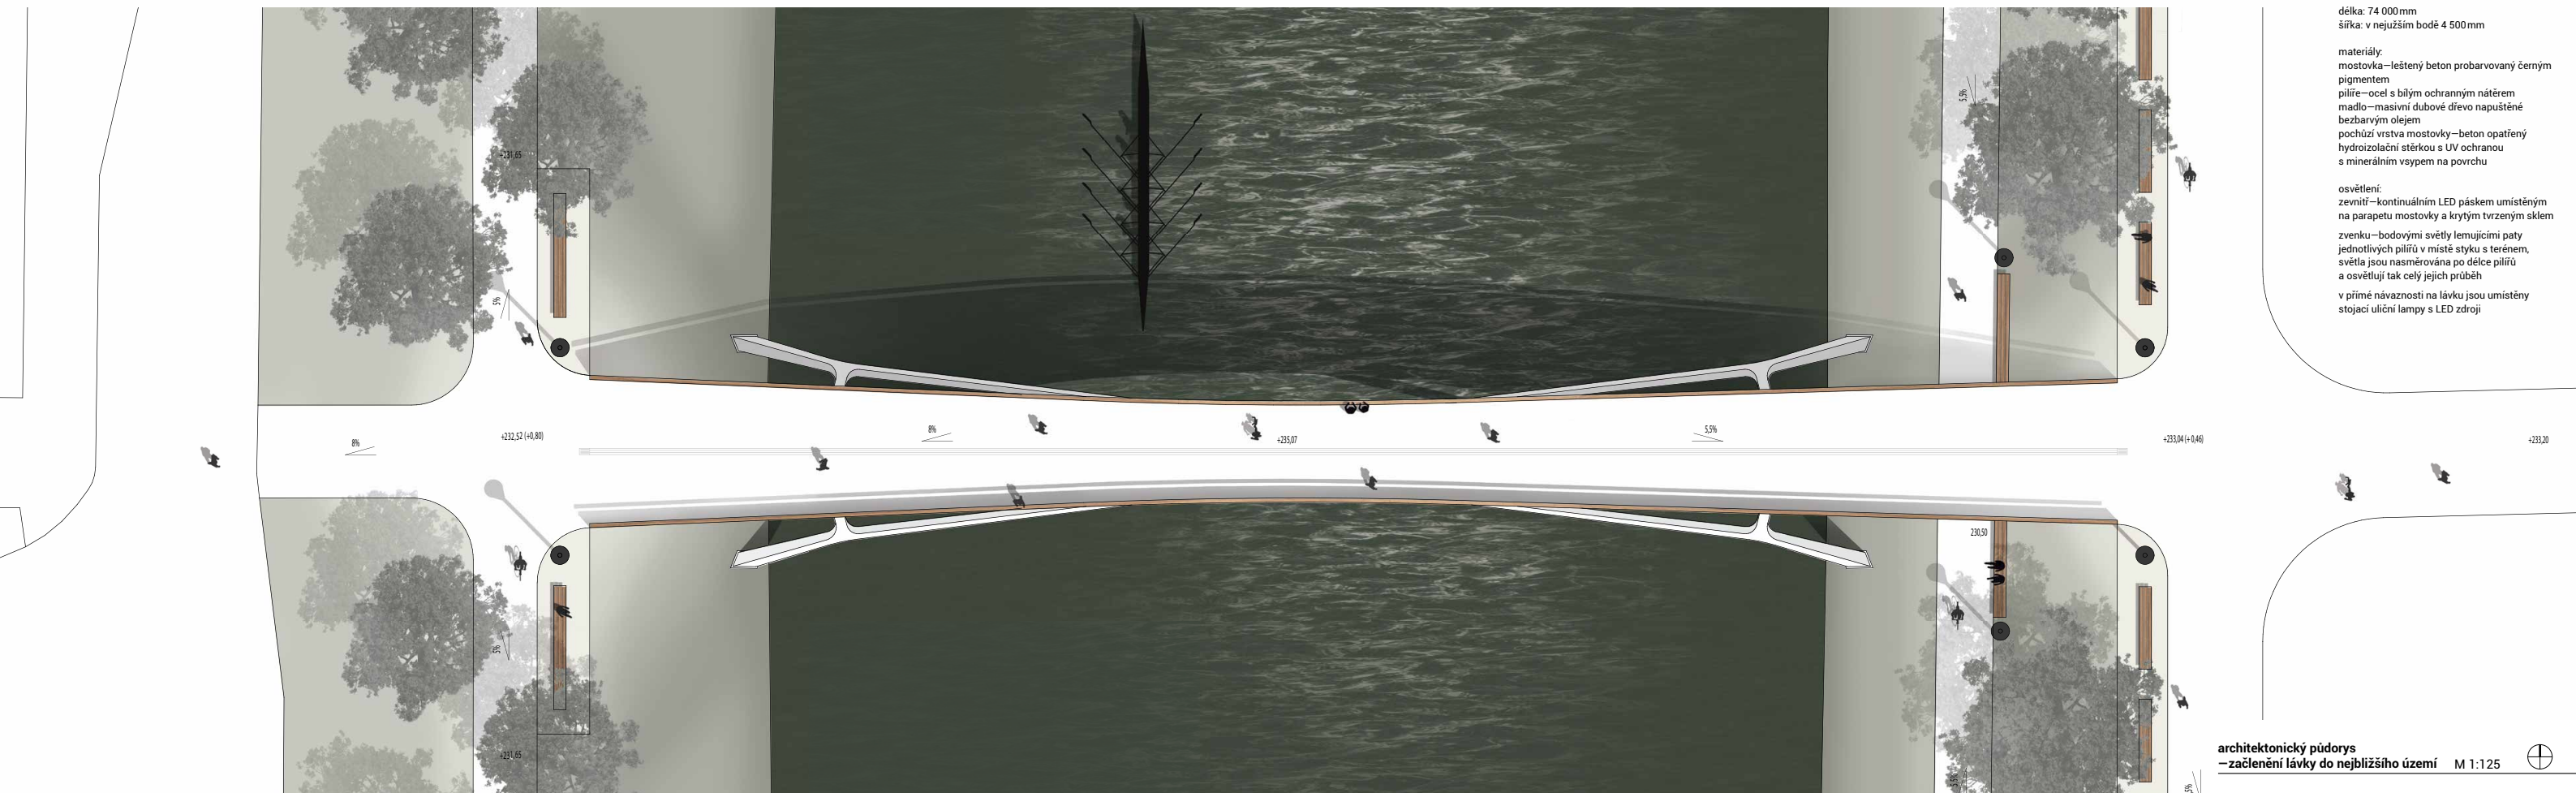

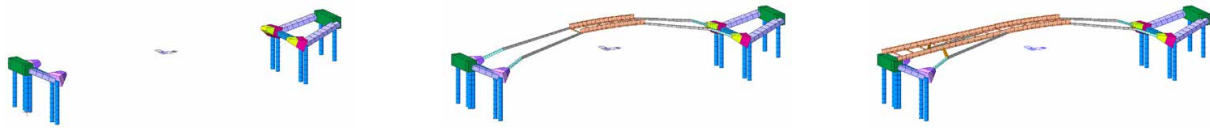

1. spodní stavba
statické schéma postupu výstavby

2. oblouk

3. ocelová část nosné kce vlevo



4. ocelová část nosné kce vpravo

5. deska mostovky ve vrcholu oblouku


6. deska mostovky vlevo od vrcholu oblouku

7. deska mostovky vpravo od vrcholu oblouku


schematický řez s perspektivním zobrazením části lávky

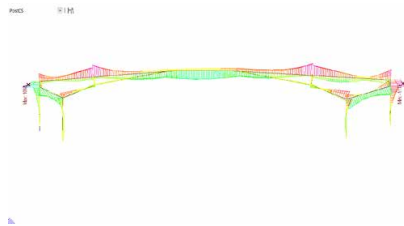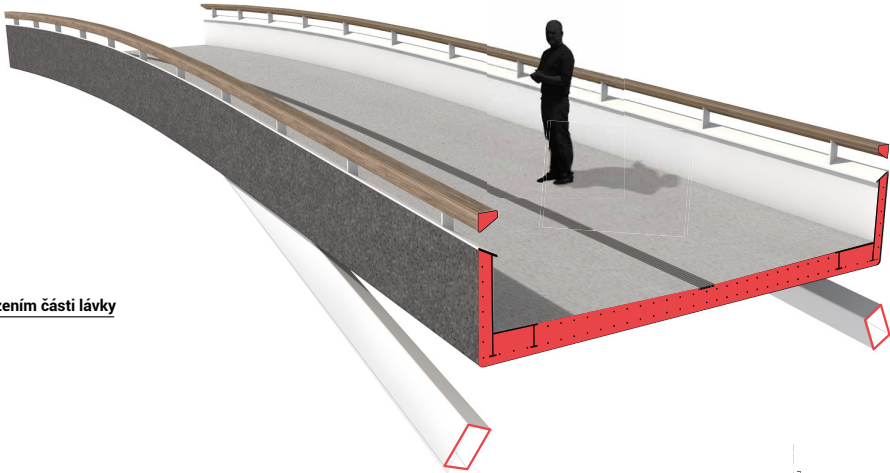


N (kN) DOPRAVA OBÁLKA

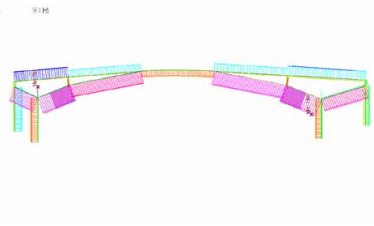


My(kNm) CHAR. KOMBINACE OBÁLKA

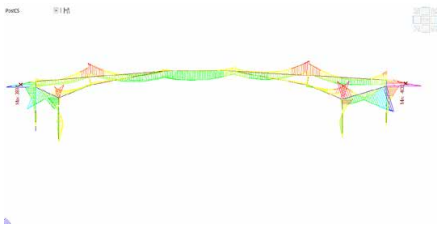


N (kN) CHAR. KOMBINACE OBÁLKA

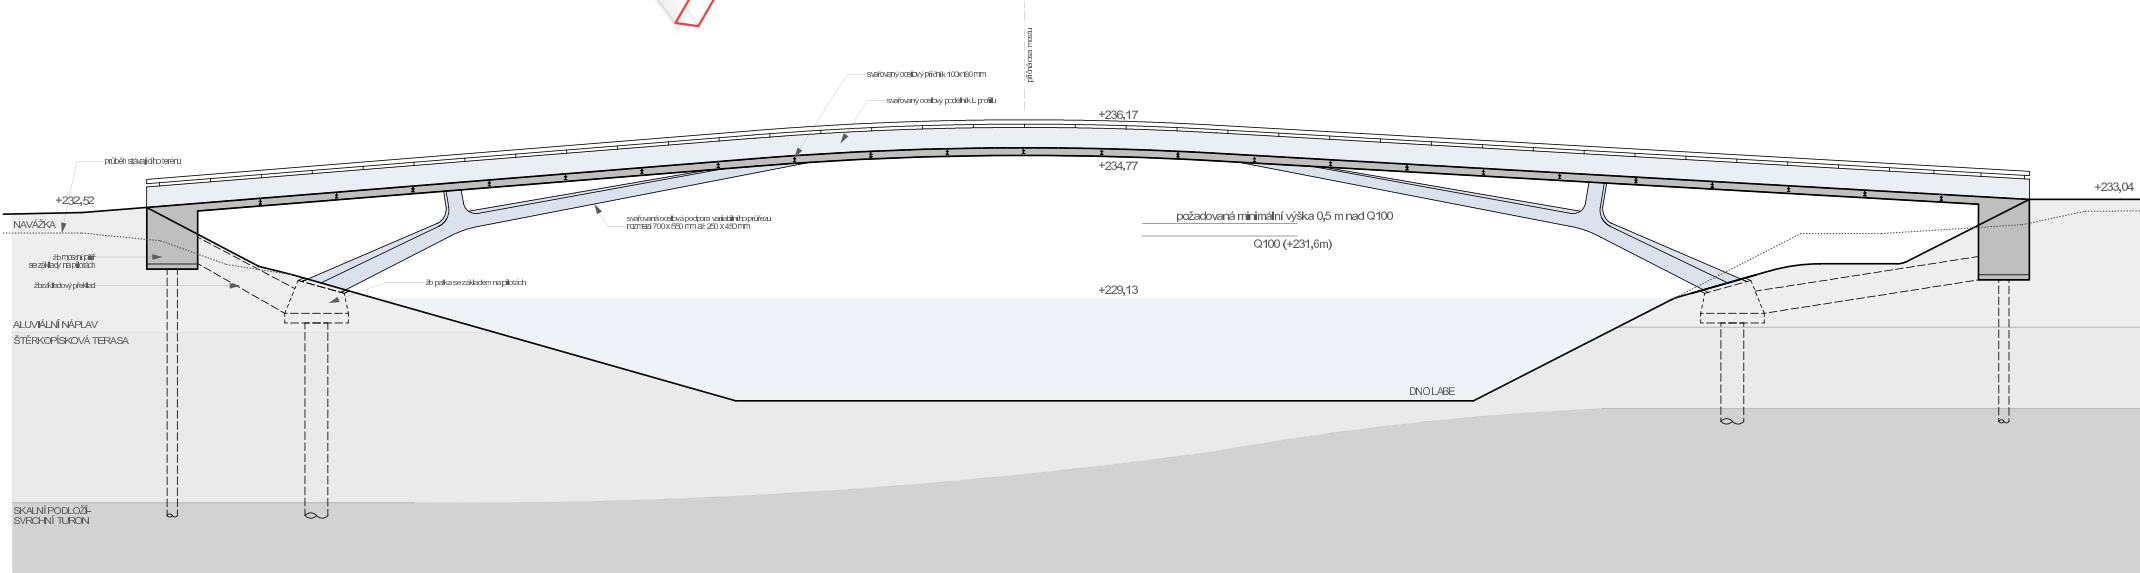


podélný konstrukční řez s modře zvýrazněnou ocelovou konstrukcí 1:125

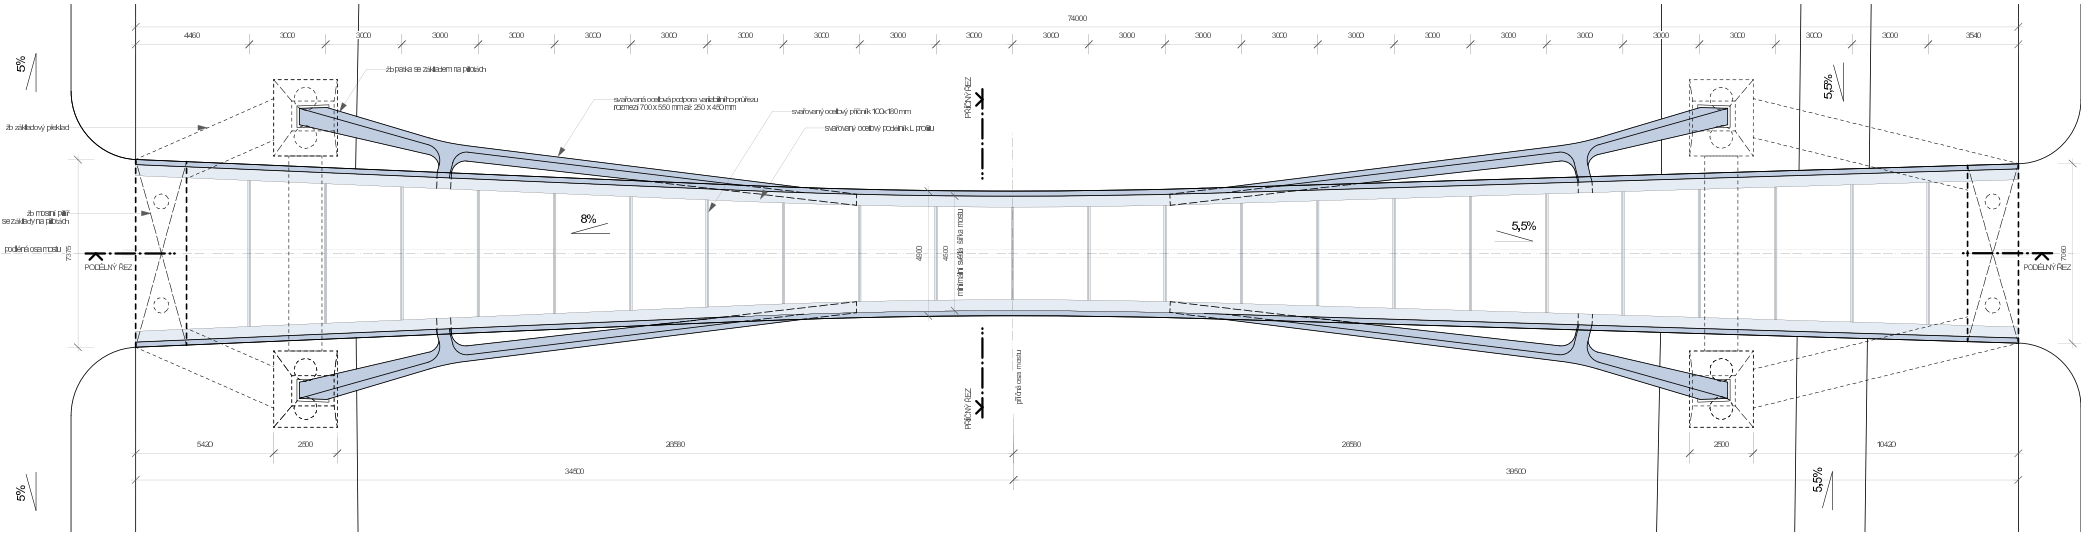

konstrukční půdorys s modře zvýrazněnou ocelovou konstrukcí 1:125

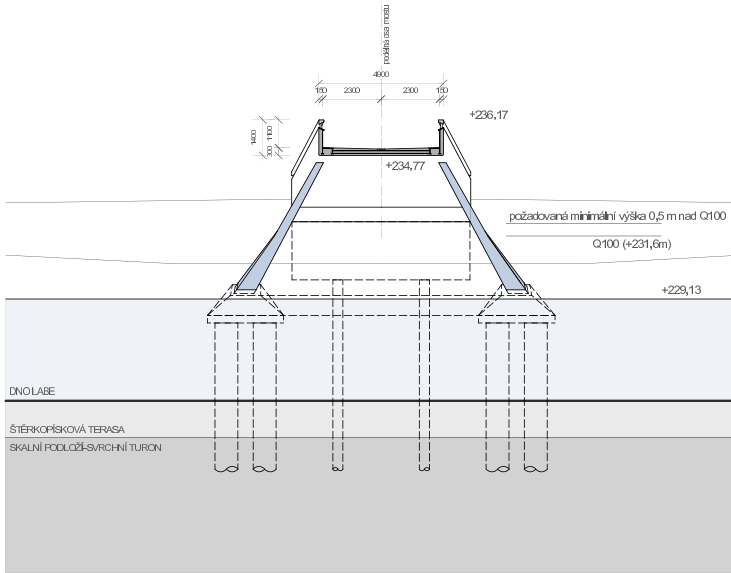

průčný konstrukční řez
s modře zvýrazněnou ocelovou konstrukcí 1:125

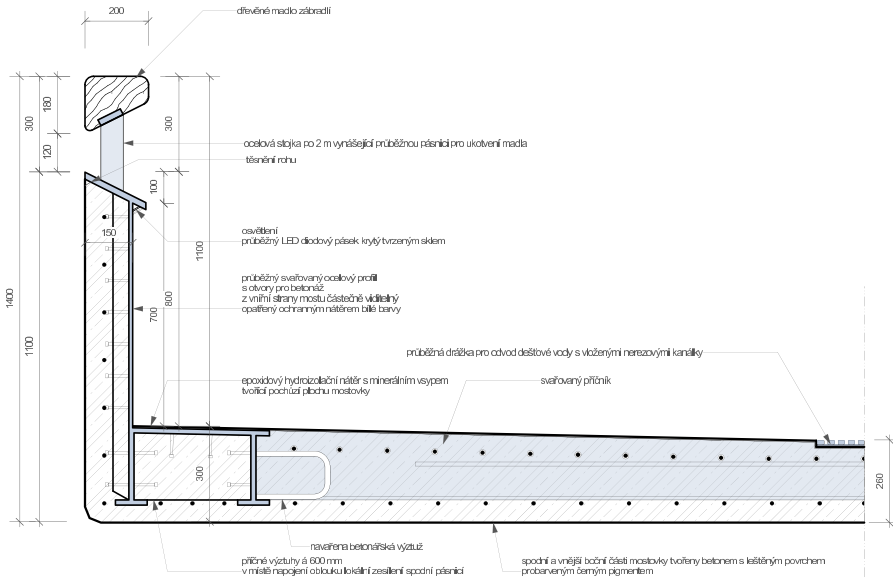

konstrukční detail 1:10